




профильный разрез

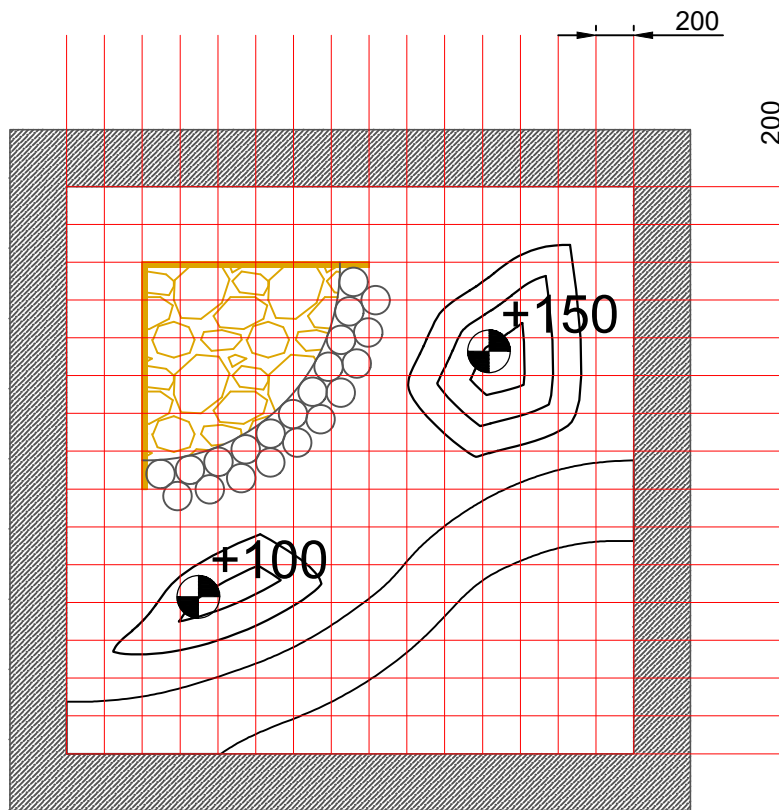

Привязка контура водоема не является строго регламентированной , однако необходимо максимально точно соблюсти предложенное решение. Грунт при разработке котлована для водоема, использовать для формирования холмов, которые также указаны на плане.Высотные отметки холмов зафиксировать колышком на вершине холма. Конструкция водоема на профильном разрезе. Декорирование водного объекта,включая дно, различными видами камня, является творческой задачей участника. Глубина водоема указана и замеряется в центральной части самого широкого фрагмента водоема.

						гп			
						Региональный чемпионат "Молодые профессионалы" (WORLDSKILLS RUSSIA) 2019-2020 37 Ландшафтный дизайн (Landscape Gardening)			
Изм.	Кол.	Лист	№Док.	Подпись	Дата	Конкурсное задание Регионального чемпионата 2019-2020	Стадия	Лист	Листов
Выполнил		авторский коллектив			22.08.18		РП	4	9
Проверил									
						Детали - привязка водного элемента			
Утв.									