


План застройки площадки по компетенции 37 "Ландшафтный дизайн"
(юниоры 14-16 лет)
Алтайский край, г.Бийск, улица Лермонтова 201,
КГБПОУ "Бийский техникум лесного хозяйства"

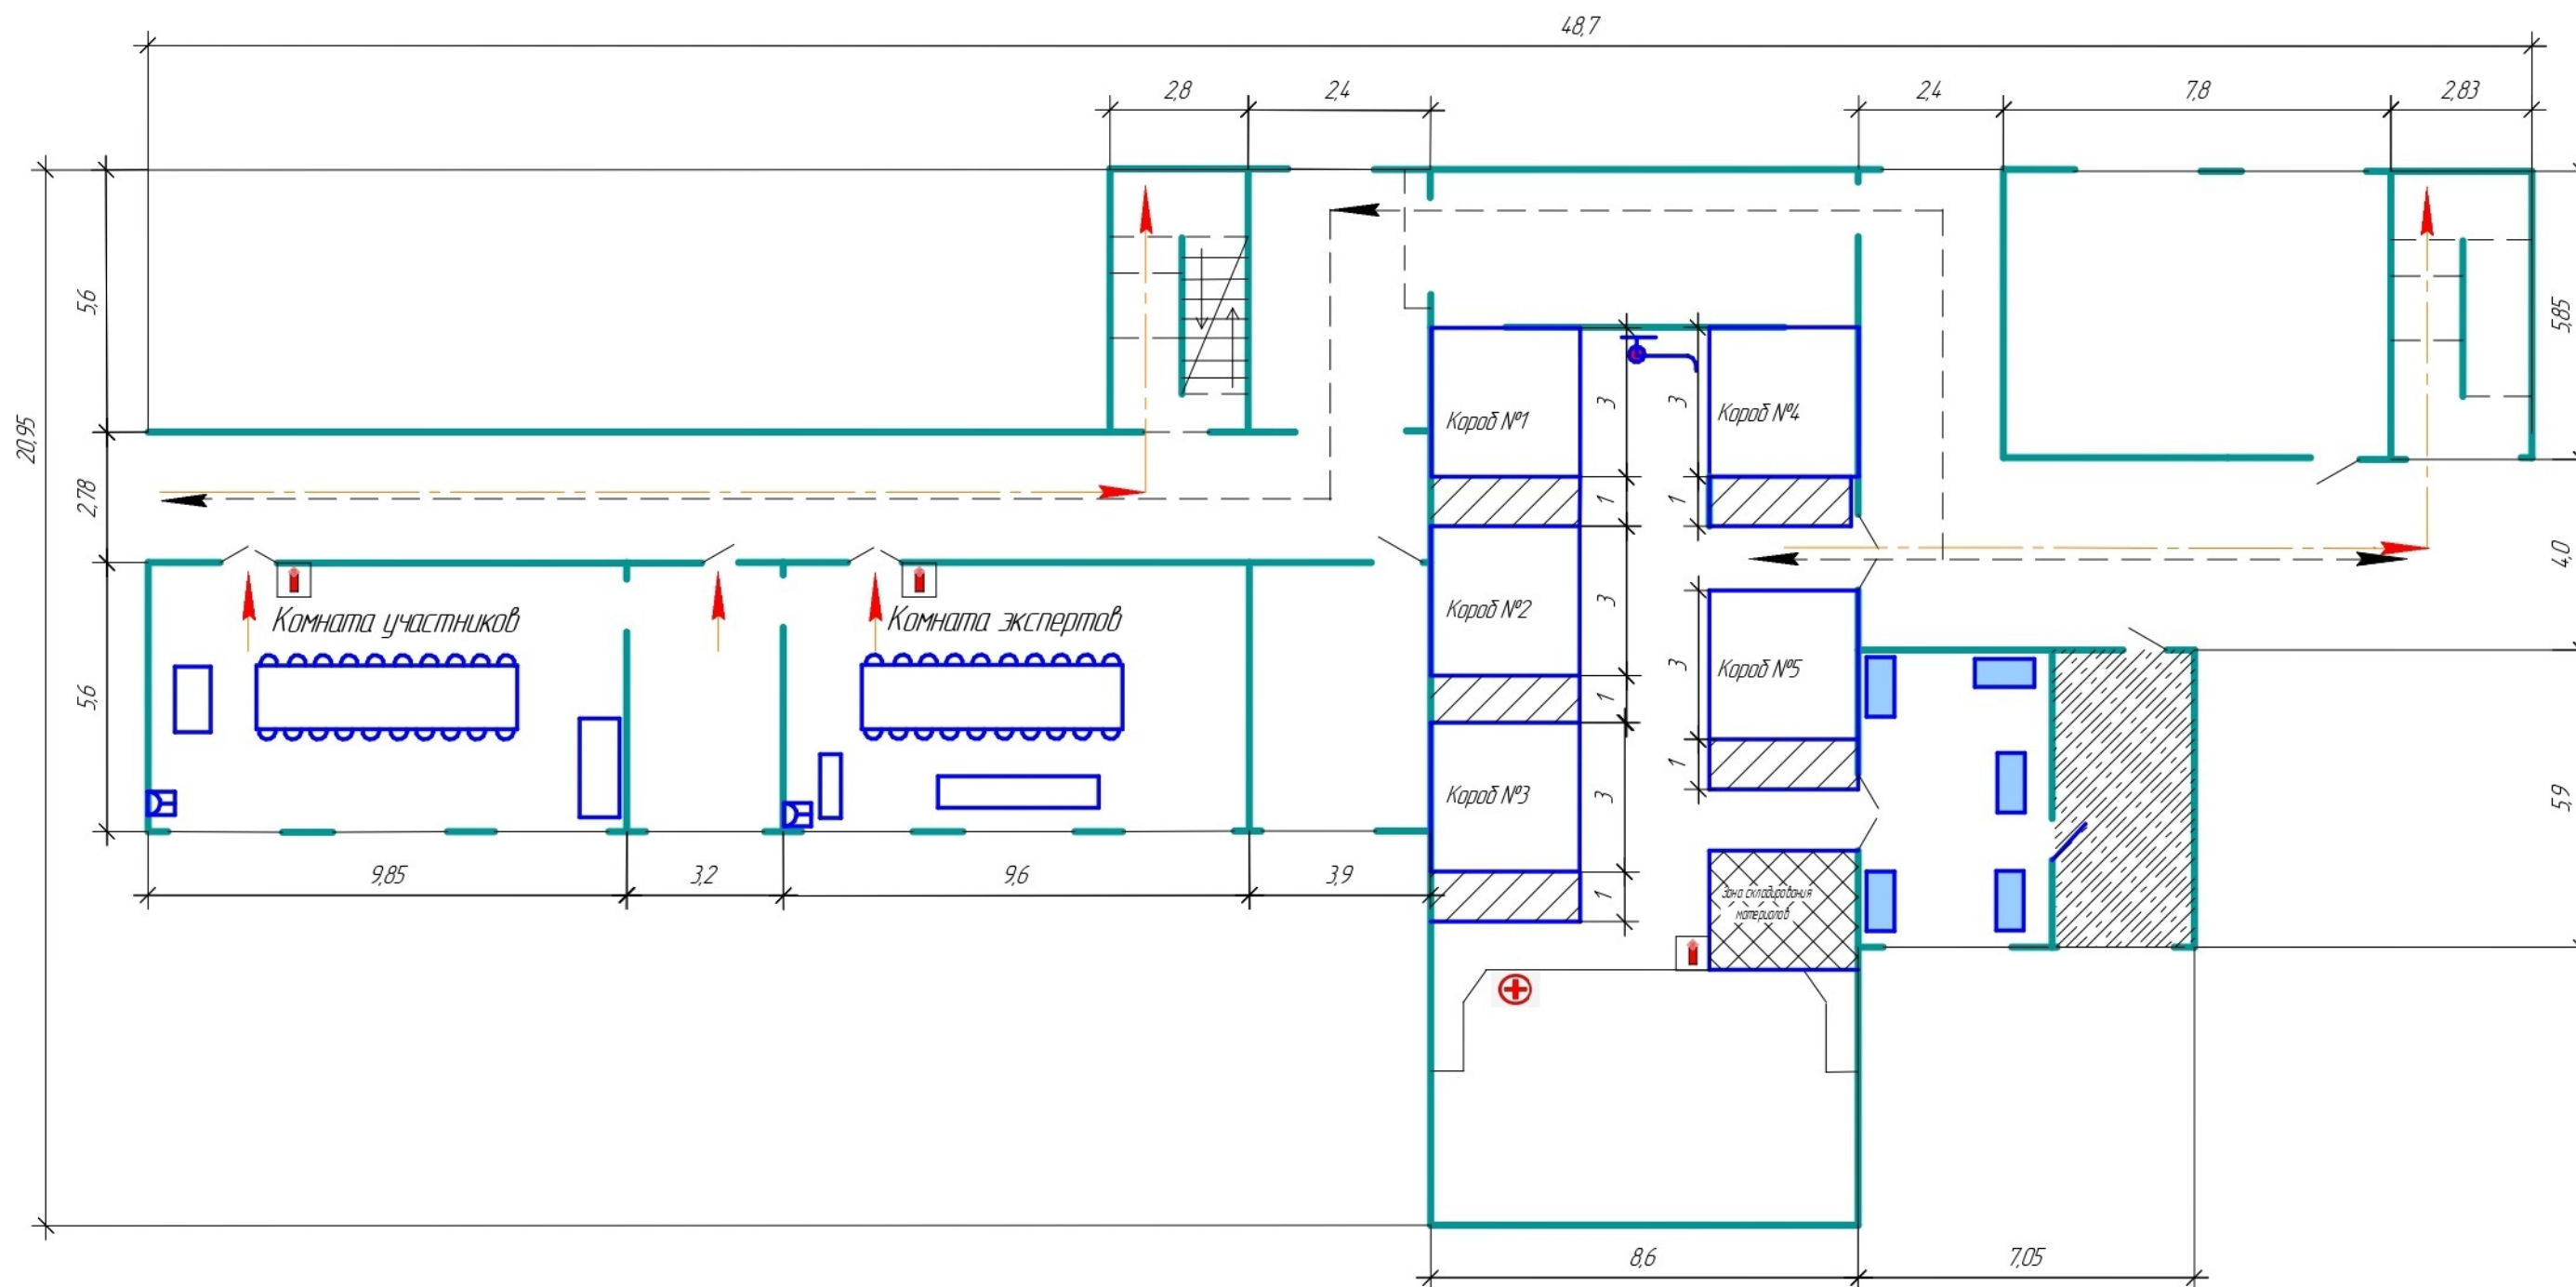

Условные обозначения :

- | | | | |
|--|-----------------------|--|--|
| | - Аптечка | | - Розетка |
| | - Стол со стульями | | - Средство пожарной безопасности |
| | - Вода | | - Рабочее место выполнения и сборки деревянных конструкций |
| | - Рабочая зона | | - Пожарный выход |
| | - Складское помещение | | |
| | - Выход | | |