



ВИД 1

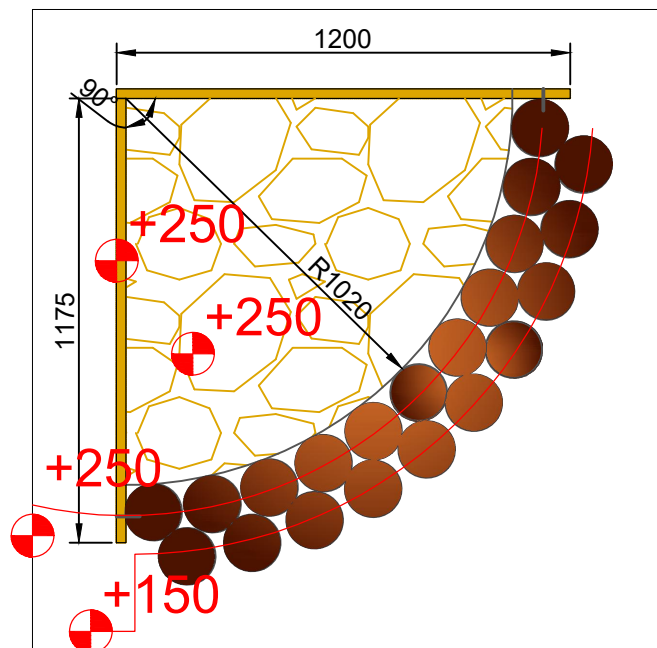

ВИД 2

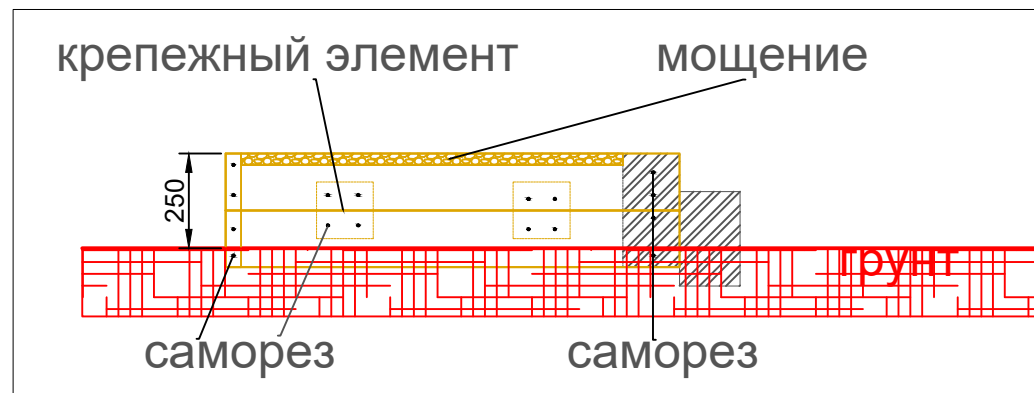

УСЛОВНЫЕ ОБОЗНАЧЕНИЯ



гравитный отсев



песчанник



бревно
оцилиндрованное



грунт

Каркас стенки изготавливается из досок 150х25 мм. Доски между собой стыкуются крепежными элементами, с внутренней стороны конструкции, саморезами.

Оцилиндрованные бревна устанавливаются согласно чертежу, с необходимым заглублением в грунт.

Каркас из досок крепится к оцилиндрованным бревнам L 300мм, при помощи саморезов с 2ух сторон (ВИД2)

Внутри подпорного элемента засыпается песок и производится монтаж мощения из песчанника.

Швы мощения и зазоры между бревнами, заполнить гравитным отсевом

						гп			
						Региональный чемпионат "Молодые профессионалы" (WORLDSKILLS RUSSIA) 2019-2020			
						37 Ландшафтный дизайн (Landscape Gardening)			
Изм.	Кол.	Лист	№Док.	Подпись	Дата	Конкурсное задание Регионального чемпионата 2019-2020		Стадия	Лист
Выполнил		авторский коллектив			22.08.18			РП	3
Проверил									9
						Детали - подпорная стенка			
Утв.									